

ODPIS UZGODNIENI (pieczętki)

1. STAROSTA PŁOCKI ZESPÓŁ UZGADNIANIA DOKUMENTACJI PROJEKTOWEJ NA PODSTAWIE ART. 28 UST. 1 USTAWY Z DNIA 17 MAJA 1989r - PRAWO GEODEZYJNE I KARTOGRAFICZNE (Dz.U. z 2000 r. NR 100, poz.1086 I Nr 120, poz.1288) UZGODNIONO USYTUOWANIE PROJEKTOWANYCH SIECI UZBROJENIA TERENU UZGODNIENIE WG OPINII (wyszczególnienie uzgadnianych sieci uzbrojenia terenu) UZGODNIONE USYTUOWANIE SIECI UZBROJENIA TERENU PODLEGA WYTYCZENIU I GEODEZYJNEJ INWENTARYZACJI POWYKONAWCZEJ PRZEZ JEDNOSTKI UPRAWNIONE DO WYKONYWANIA PRAC GEODEZYJNYCH. W RAZIE NIEZGODNOŚCI REALIZACJI SIECI UZBROJENIA TERENU Z UZGODNIONYM PROJEKTEM INWESTOR ZOBOWIĄZANY JEST PRZEDŁOŻYĆ MAPĘ Z WYNIKAMI POMIARÓW POWYKONAWCZYCH WŁAŚCIWEMU ORGANOWI ADMINISTRACJI ARCHITEKTONICZNO-BUDOWLANEJ. UZGODNIENIE USYTUOWANIA PROJEKTOWANYCH SIECI UZBROJENIA TERENU ZACHOWUJE WAŻNOŚĆ PRZEZ OKRES 3 LAT OD DNIA WYDANIA OPINII W SPRAWIE UZGADNIANIA USYTUOWANIA PROJEKTOWANYCH SIECI UZBROJENIA TERENU. UZGODNIENIE TRACI WAŻNOŚĆ W PRZYPADKU, O KTÓRYM MOWA W § 13 ROZPORZĄDZENIA MINISTRA ROZWOJU REGIONALNEGO I BUDOWNICTWA Z DNIA 2 KWIEŃNIA 2001r. W SPRAWIE GEODEZYJNEJ EWDENCJI SIECI UZBROJENIA TERENU ORAZ ZESPÓŁÓW UZGADNIANIA DOKUMENTACJI PROJEKTOWEJ (Dz. U. Nr. 38 POZ. 455). (symbol opinii) ODGK-III-7424/730/09 (miejscowość, data) PŁOCK 05.08.2009 PRZEWOŃCZĄCY ZESPÓŁU UZGADNIANIA DOKUMENTACJI PROJEKTOWEJ Z up. STAROSTY inż. LESZEK MAJEWSKI PRZEWOŃCZĄCY PODPIS NICZYTELNY

Za zgodność z oryginałem

PRYWATNA PRACOWNIA PROJEKTOWA SIECI I INWENTARYZACJI SANITARNEJ mgr inż. Grażyna Dziegłewska

LOKALIZACJA BUDYNKU WG PROJ. ZAGOSPODAROWANIA DZIAŁKI

STAROSTA PŁOCKI ZATWIERDZŁAŁACZNIK DO DECYZJI NR 702/10 z dnia 07.06.2010

z up. STAROSTY mgr inż. Hanna Dąbrowska Dyrektor Wydziału Architektury i Budownictwa

Przedsiębiorstwo Usług Geodezyjnych inż. Andrzej Kozicki 09-402 Płock ul. Obrońców Płocka 11/3 tel/fax 024 266 89 24 kom. 0601 314 527

woj. mazowieckie pow. płocki gm. Stara Biała obr. Mańkowo dz. 86/4 mapa 251.444.172,174

MAPA DO CELÓW PROJEKTOWYCH

SKALA 1:500

27.05.2009 Geodeta Uprawniony inż. Andrzej Kozicki Nr upr. 2063

Nie wyklucza się istnienia w terenie urządzeń podziemnych, nie wykazanych na mapie, które nie zostały zgłoszone do inwentaryzacji przed zasypaniem.


rozpoznanie, rozprawianie, oraz rozprawianie w celu rozpoznanie i rozprawianie tego dokumentu wymaga zezwolenia o którym mowa w art. 18 ustawy z dn. 17 maja 1989r - Prawo geodezyjne i kartograficzne (Dz. U. z 2000 r. Nr 100, poz. 1086 i 120)

**STAROSTA PŁOCKI**  
Ośrodek Dokumentacji Geodezyjno-Kartograficznej przy Starostwie Powiatowym w Płocku 09-400 Płock ul. Biłska 59.  
W obszarze niniejszym linia... potwierdzona w terenie aktualności treści mapy... przyjęta... i zawiadomienie...  
Minimalny koszt... do celów...  
Projekt... 11.1...  
... 4...  
... 09-10-10-3  
...  
z up. STAROSTY  
107.4 Edyta Bielska Kierownik  
Działu Powiatowy Zespół Geodezyjno-Kartograficzny

**OZNACZENIA**  
- proj. sieć kanalizacji sanitarnej  
- proj. przyłtęcze kanalizacji sanitarnej

**OPRACOWAŁA**  
mgr inż Grażyna Dziegłewska

mgr inż Grażyna Dziegłewska  
SIECI I INWENTARYZACJI SANITARNEJ  
Upr. proj. nr 82/92, upr. spraw. 94r  
Upr. kons. nr 15/94, upr. wyk. 86/94  
09-407 Płock, ul. Powstańców 17, 8 tel. 63-82-51

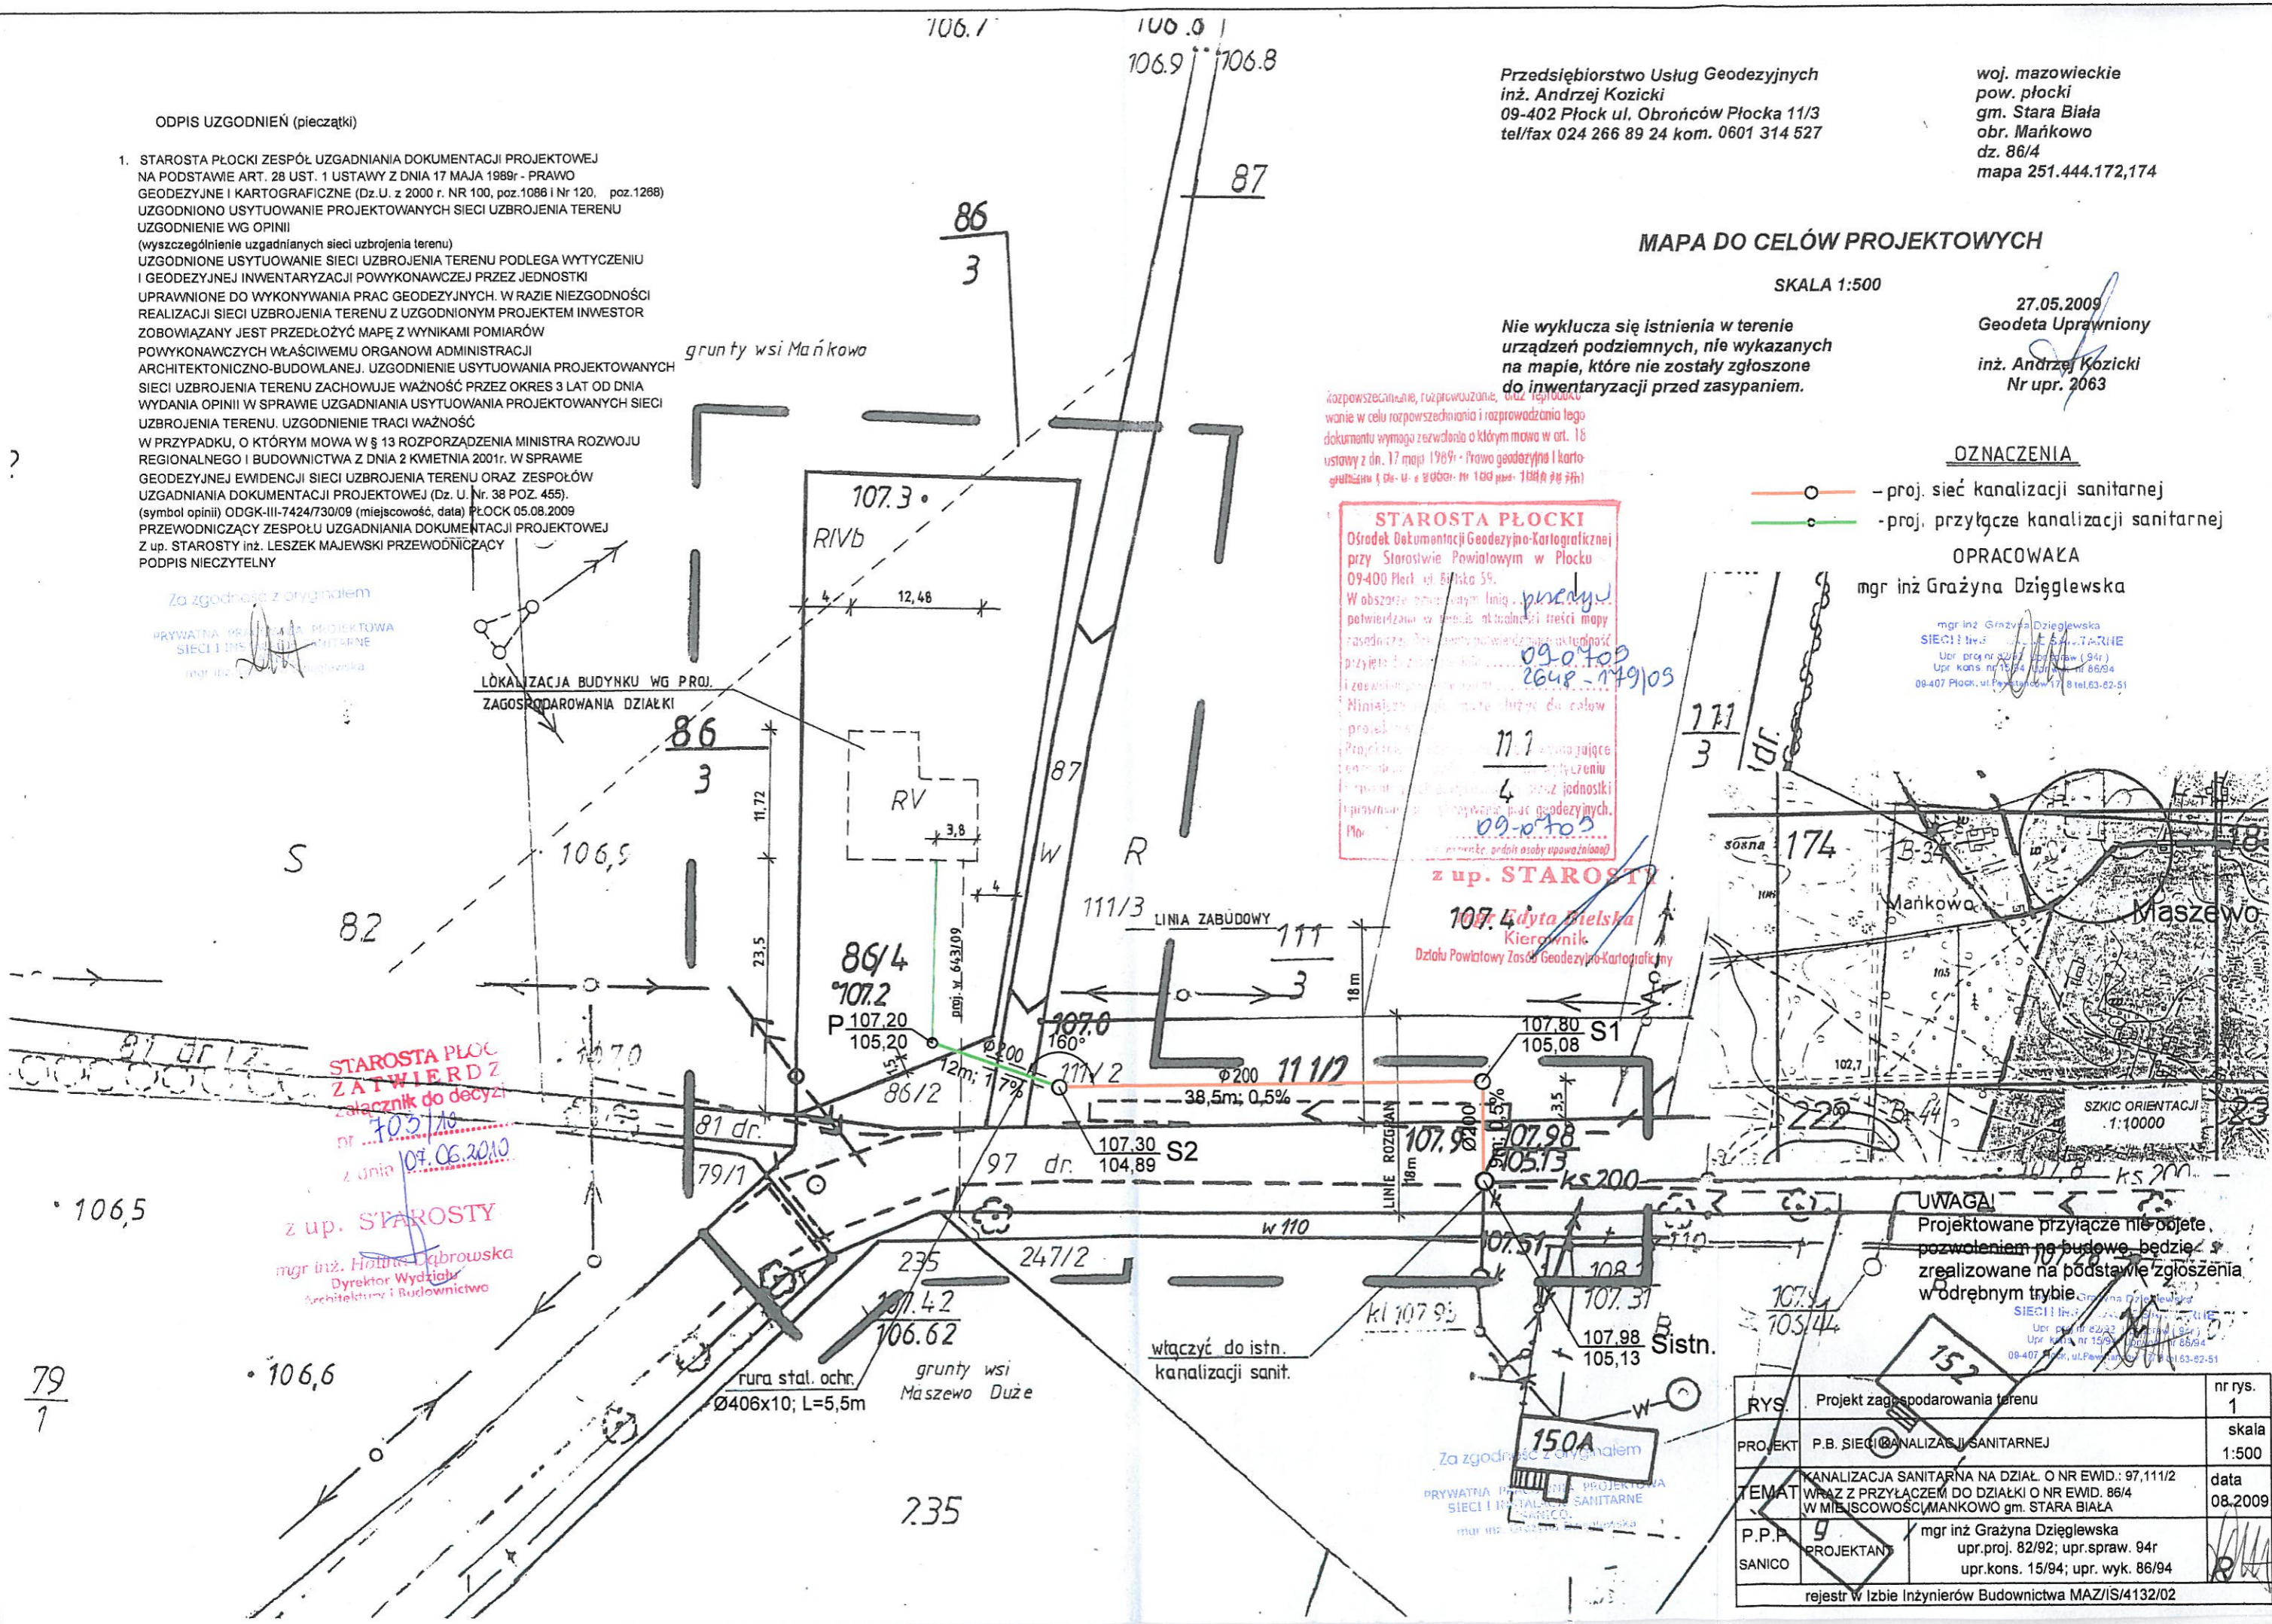

SKZIC ORIENTACJI 1:10000

**UWAGA!**  
Projektowane przyłtęcze nie objęte pozwoleniem na budowę będzie zrealizowane na podstawie zgłoszenia w odrębnym trybie

RYS.	Projekt zagospodarowania terenu	nr rys. 1
PROJEKT	P.B. SIECI KANALIZACJI SANITARNEJ	skala 1:500
TEMAT	KANALIZACJA SANITARNA NA DZIAŁ O NR EWID.: 97,111/2 WRAZ Z PRZYŁĄCZEM DO DZIAŁKI O NR EWID. 86/4 W MIEJSCOWOŚCI MANKOWO gm. STARA BIAŁA	data 08.2009
P.P.P. PROJEKTANT	mgr inż Grażyna Dziegłewska upr.proj. 82/92; upr.spraw. 94r	
SANICO	upr.kons. 15/94; upr. wyk. 86/94	
rejestr w Izbie Inżynierów Budownictwa MAZ/IS/4132/02		