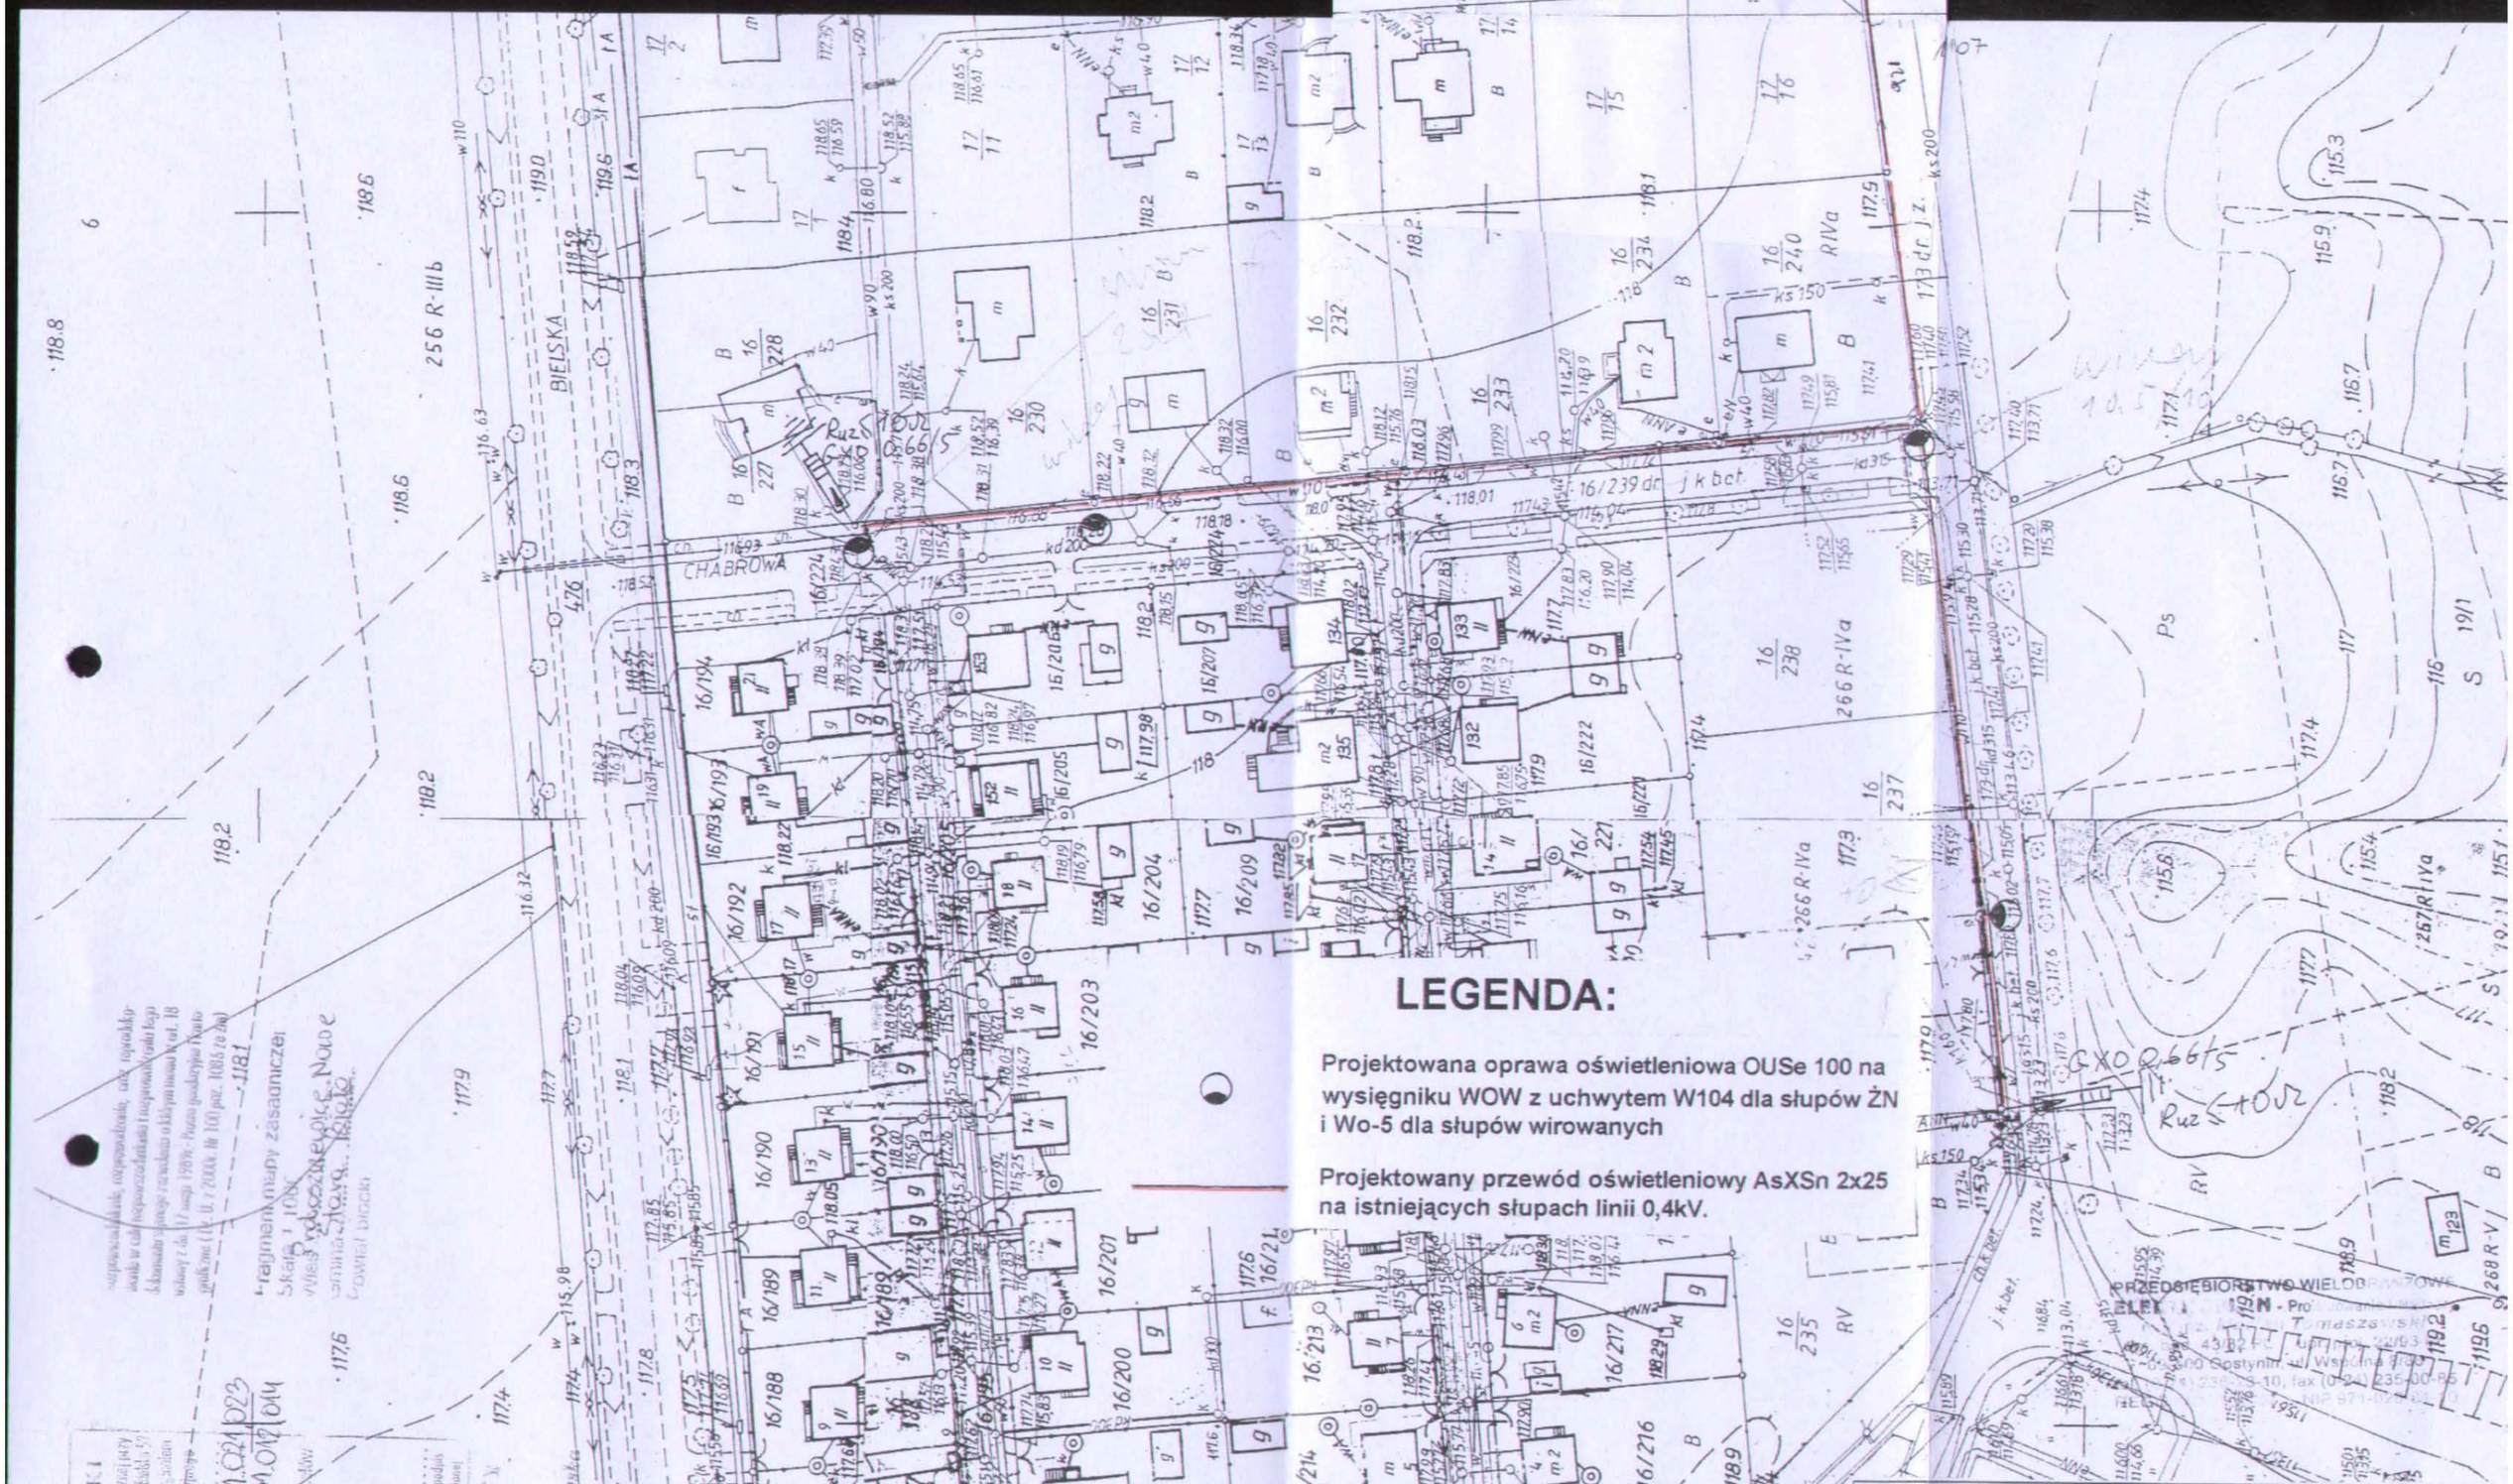

LEGENDA:

Projektowana oprawa oświetleniowa OUSe 100 na wysięgniku WOW z uchwytem W104 dla słupów ŻN i Wo-5 dla słupów wirowanych

Projektowany przewód oświetleniowy AsXSn 2x25 na istniejących słupach linii 0,4kV.

Przedsiębiorstwo Wielobranżowe

ELEKTROPLAN

Plan oświetlenia ulicznego ze stacji S1-1107

Projektował	mgr inż. M. Tomaszewski	Obiekt	Oświetlenie uliczne
Podpis	M. Tomaszewski	Adres	N. Proboszczewice, pow. płock
Skala	Data	Nr rys.	Inwestor